


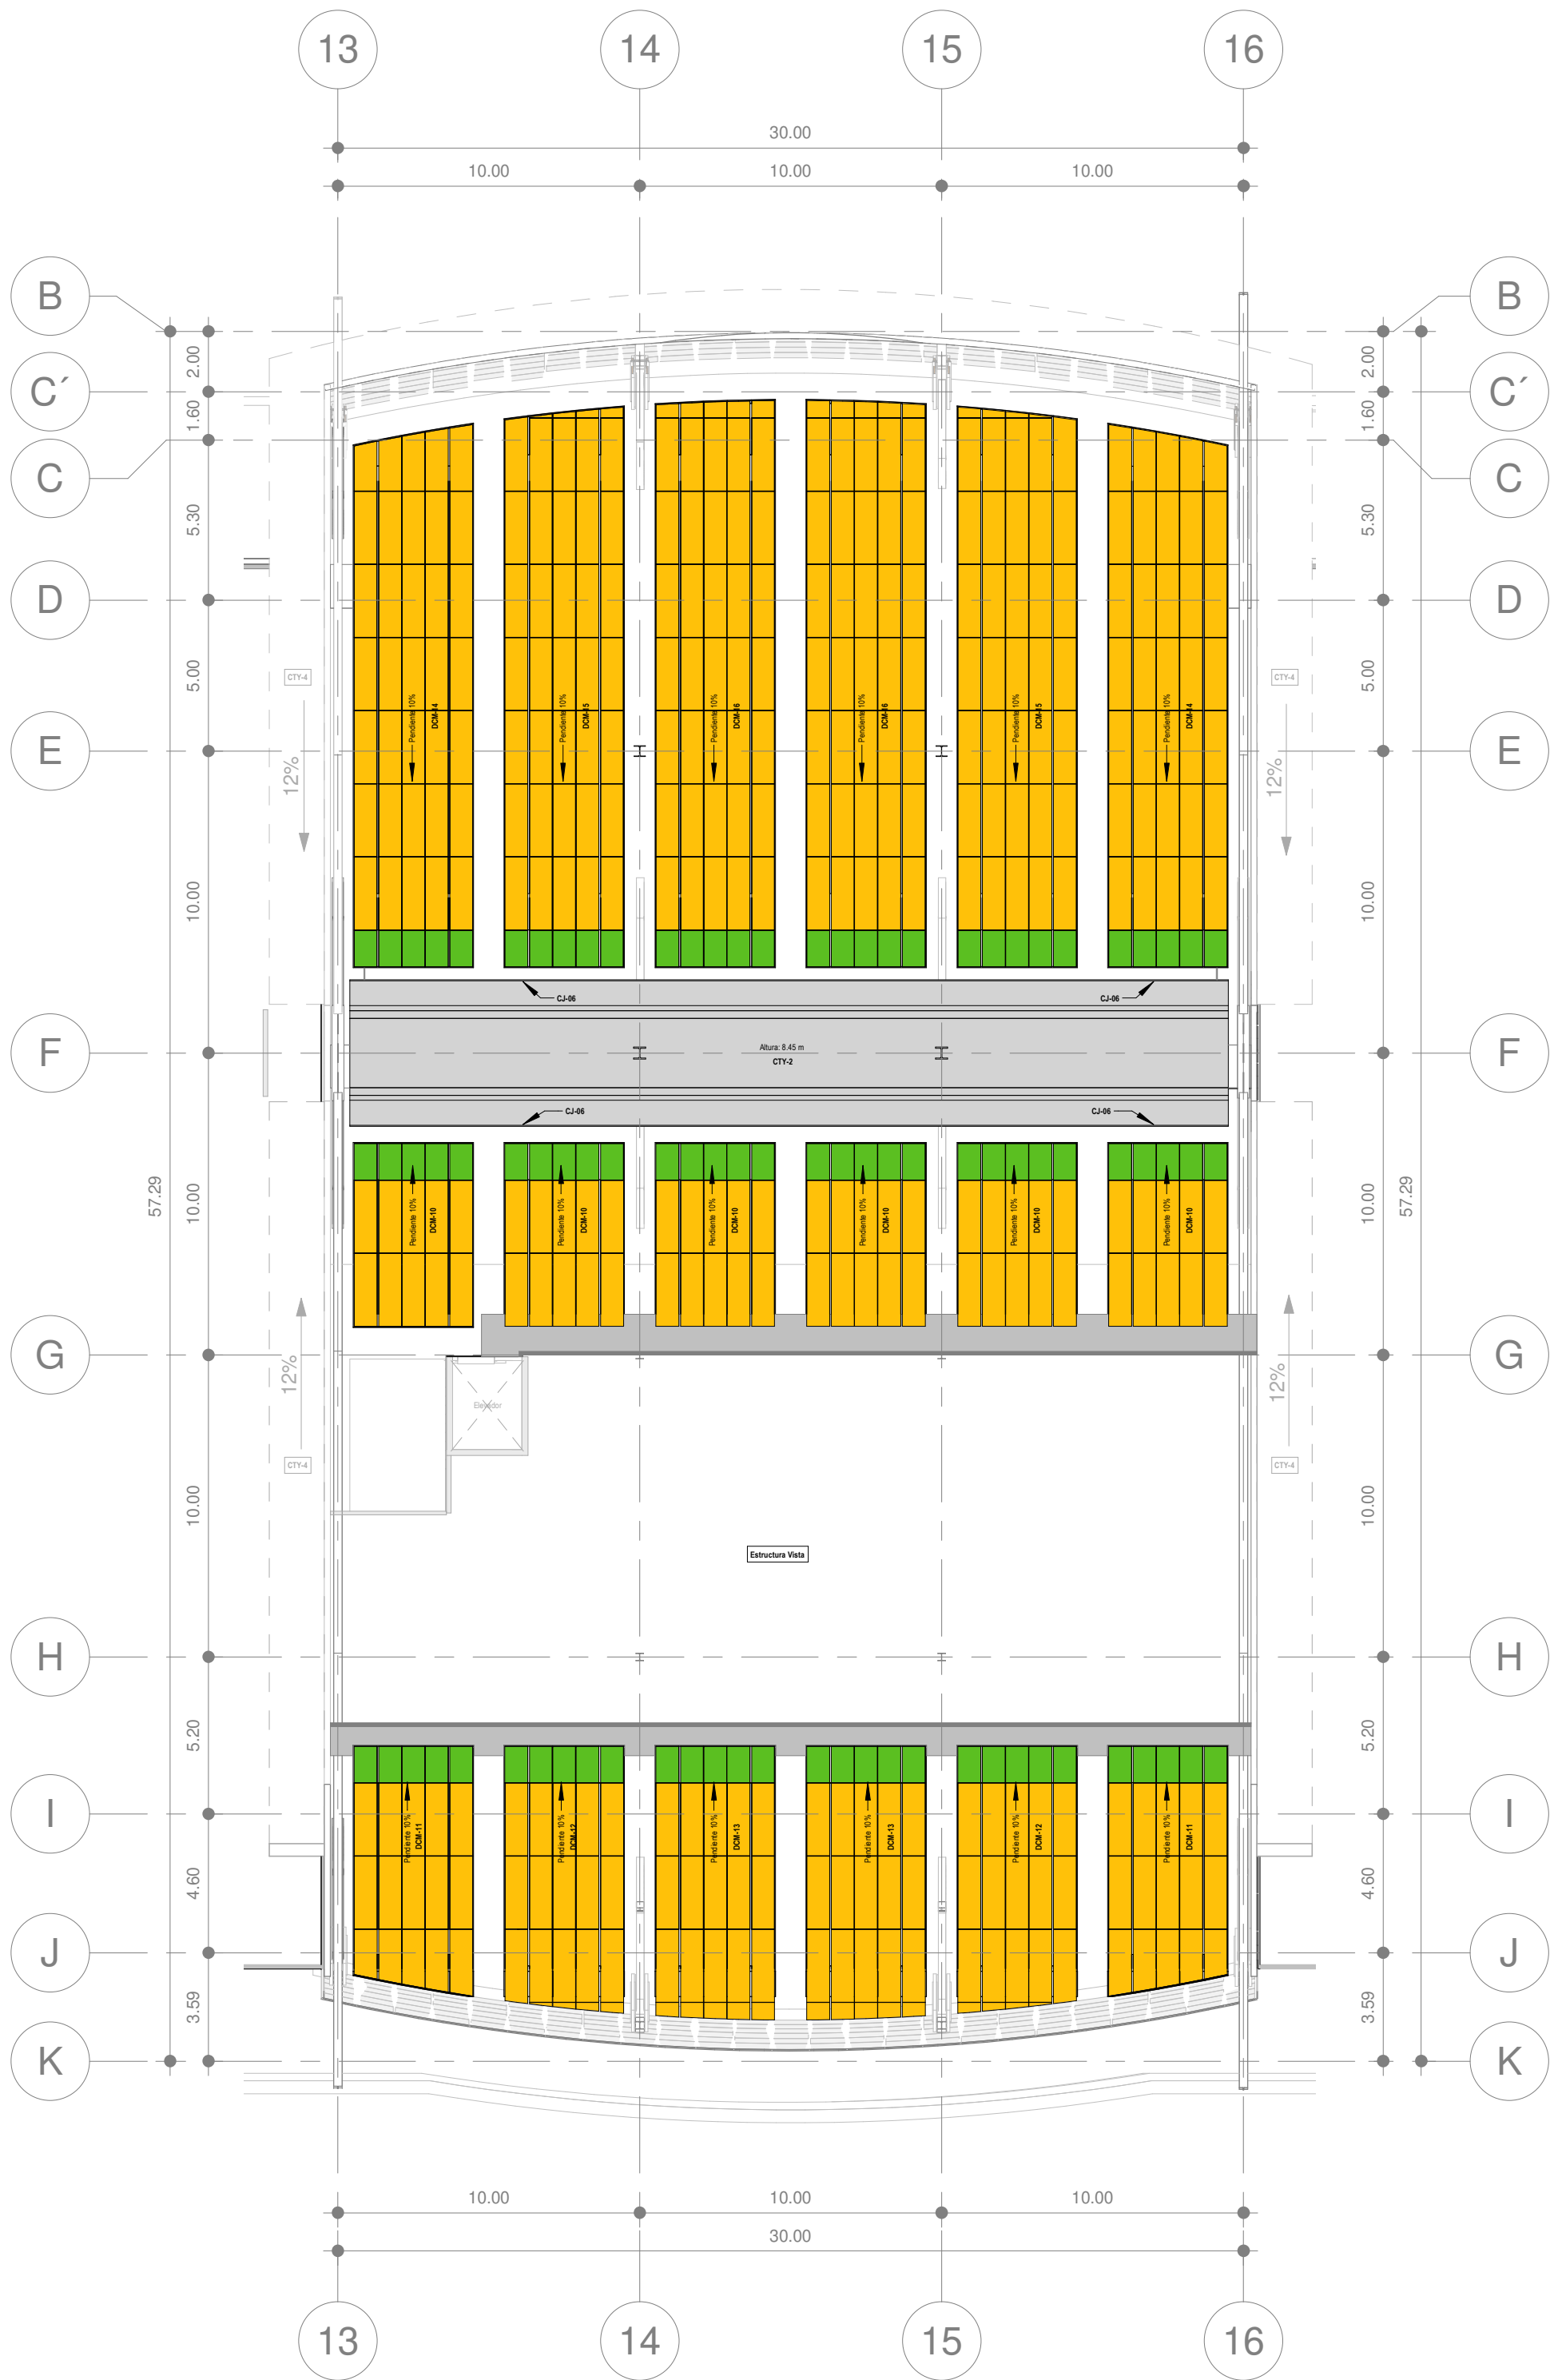

1 Planta Cielo Falso Nivel 2  
1 : 200


| CUADRO DE SIMBOLOGIA DCM<br>(DETALLES DE CIELOS DE MADERA) |           |   |
|------------------------------------------------------------|-----------|---|
| Color                                                      | Dimensión | Descripción   |
| Yellow                                                     | 30"x36"   | Cielo Falso de lámina acústica con sistema de suspensión de 30"x36", tipo madera Techstyle Wood, color Oakwood 1568. Cross tee USG Finline 1/8" DXFF, remate FT4 y Smart Fit Yoke IMPERIAL 4" (riel de luminaria). El color de la estructura es Silver Gray. |
| Green                                                      | 30"x48"   | Cielo Falso de lámina acústica con sistema de suspensión de 30"x48", tipo madera Techstyle Wood, color Oakwood 1568. Cross tee USG Finline 1/8" DXFF, remate FT4 y Smart Fit Yoke IMPERIAL 4" (riel de luminaria). El color de la estructura es Silver Gray. |
| Orange                                                     | 30"x30"   | Cielo Falso de lámina acústica con sistema de suspensión de 30"x30", tipo madera Techstyle Wood, color Oakwood 1568. Cross tee USG Finline 1/8" DXFF, remate FT4 y Smart Fit Yoke IMPERIAL 4" (riel de luminaria). El color de la estructura es Silver Gray. |

| NOTAS GENERALES                       |
|---------------------------------------|
| DCM : Detalles de Cielos de Madera    |
| DCB : Detalles de Cielos Tipo Baffles |
| DGB : Detalles de Grilla de Bambu     |

| CUADRO DE ESPECIFICACIONES DE CAJILLOS |   |
|----------------------------------------|---|
| Item                                   | Descripción   |
| CJ-01                                  | Cajillo de lámina de tabla yeso mouldtough de 1/2", coldrolled galvanizado cal. 16, clip detrich, alambre galvanizado cal. 10 y furring channel cal. 25.                                                      |
| CJ-02                                  | Cajillo de lámina de tabla yeso ligera de 1/2" en perímetro de columnas, coldrolled galvanizado cal. 16, clip detrich, alambre galvanizado cal. 10 y furring channel cal. 25                                  |
| CJ-03                                  | Cajillo de lámina de tabla yeso ligera de 1/2", coldrolled galvanizado cal. 16, clip detrich, alambre galvanizado cal. 25 Stud de 2 1/2" @16" y Track de 2 1/2".                                              |
| CJ-04                                  | Cajillo de lámina de tabla yeso ligera de 1/2" en sala de espera, coldrolled galvanizado cal. 16, clip detrich, alambre galvanizado cal. 10 y furring channel cal. 25. Stud de 2 1/2" @16".                   |
| CJ-05                                  | Cajillo de lámina de tabla yeso ligera de 1/2" en pared de coral, coldrolled galvanizado cal. 16, clip detrich, alambre galvanizado cal. 10 y furring channel cal. 25. Stud de 2 1/2" @16" y Track de 2 1/2". |
| CJ-06                                  | Cajillo de lámina de tabla yeso ligera de 1/2" bajo viga canal, coldrolled galvanizado cal. 16, clip detrich, alambre galvanizado cal. 10 y furring channel cal. 25. Stud de 2 1/2" @16" y Track de 2 1/2".   |

| CUADRO DE CIELO REFLEJADO |   |
|---------------------------|---|
| Item                      | Descripción   |
| CTY-1                     | Cielo de Tabla Yeso en Baños<br>Lámina mouldtough de 1/2", coldrolled galvanizado cal.16, clip detrich, alambre galvanizado cal.10 y furring channel cal.25. Se debe incluir reborde J en todos los perímetros             |
| CTY-2                     | Cielo de Tabla Yeso general<br>Lámina ligera de 1/2", coldrolled galvanizado cal.16, clip detrich, alambre galvanizado cal.10 y furring channel cal.25. Se debe incluir reborde J en todos los perímetros                  |
| CTY-3                     | Cielo falso de lámina acústica tipo USG Mars High-NRC Logix, de 2'x2'x3/4", con sistema de suspensión, riel USG Finline DXF. Se debe incluir reborde J en todos los perímetro                                              |
| CTY-4                     | Cielo de Securock en Aleros<br>Cielo falso de lámina securock de 1/2", coldrolled galvanizado cal.16, clip detrich, alambre galvanizado cal.10 y furring channel cal.25. Se debe incluir reborde J en todos los perímetros |

| NOTAS GENERALES DE TABLA YESO                                                                   |
|-------------------------------------------------------------------------------------------------|
| Descripción:<br>Acabado de masilla en paredes: Nivel 5<br>Acabado de masilla en cielos: Nivel 5 |

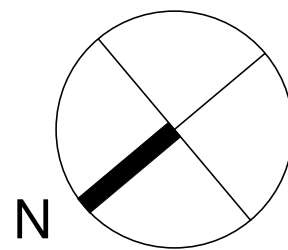

| REVISIONES |       |           |
|------------|-------|-----------|
| No.        | FECHA | CONTENIDO |
|            |       |           |
|            |       |           |
|            |       |           |
|            |       |           |

| PROFESIONALES RESPONSABLES |             |
|----------------------------|-------------|
| DISEÑO ARQUITECTONICO      | CAH 480     |
| DISEÑO ESTRUCTURAL         | CICH 5766   |
| DISEÑO ELÉCTRICO           | CIMEQH 981  |
| DISEÑO MECÁNICO            | CIMEQH 2854 |
| DIBUJO                     |             |

|                                   |  |
|-----------------------------------|--|
| CONTENIDO                         |  |
| Planta de Cielo Reflejado Nivel 2 |  |

|                |            |
|----------------|------------|
| ESCALA         | FECHA      |
| Como se indica | ABRIL 2024 |
| NUMERO HOJA    |            |
| AQ-3.11        |            |