


SEÑALIZACIÓN VERTICAL - UBICACIÓN DE LETREROS - ESCALA 1:1500

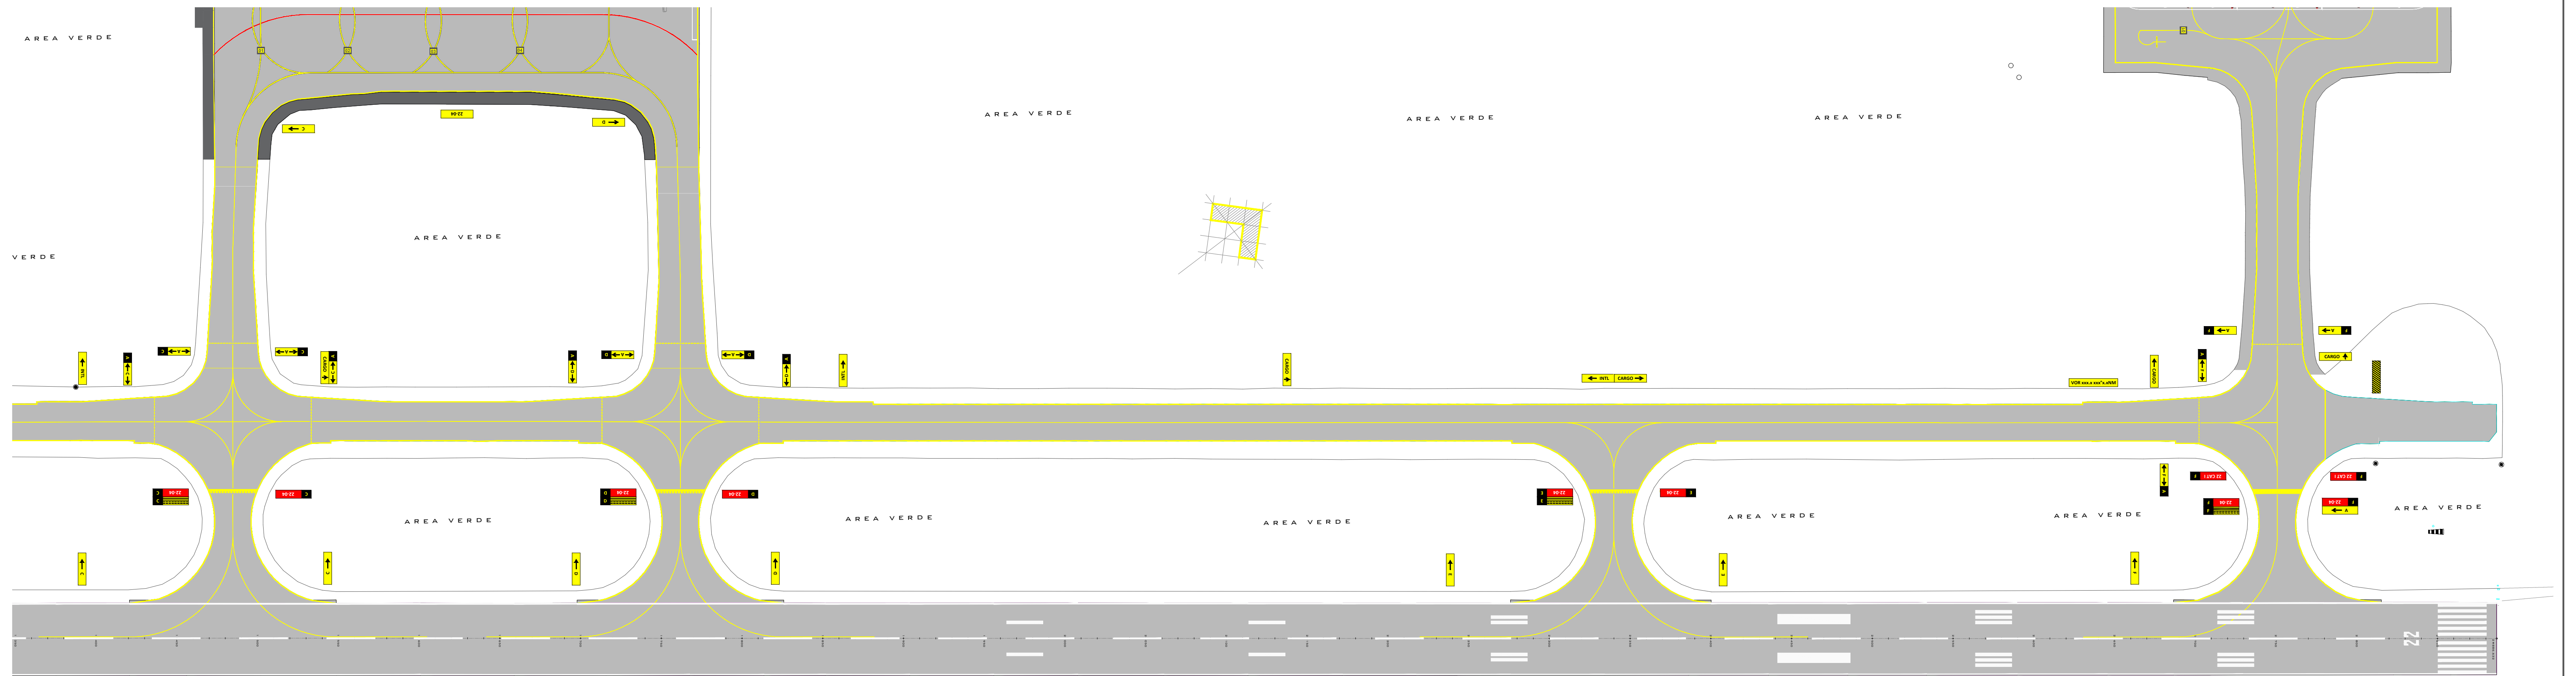

SEÑALIZACIÓN VERTICAL - UBICACIÓN DE LETREROS - ESCALA 1:1850