

Tel : (504) 2544-0145 Email : proyectos@grupo-l.com
SAN PEDRO SULA, HONDURAS - www.grupo-l.com

PROYECTO

PROPIETARIO:
EHISA/SA

[illegible]

PROFESIONALES RESPONSABLES

DISEÑO ARQUITECTÓNICO

GERARDO LUPEZ CAH

DISEÑO ESTRUCTURAL

NAROLEON CASTELLANOS OMERO

အကျဉ်းချုပ်

JUAN MATUTE CIMEQH 2

DIBUJO

CONTENIDO

Planta de Cielo Reflejado


Nivel 1

ESCALA	FECHA
0	ABRIL 2024

come se	PRIMA DEL 2017
indica	NUMERO UNO

A00010

AQ-3.10

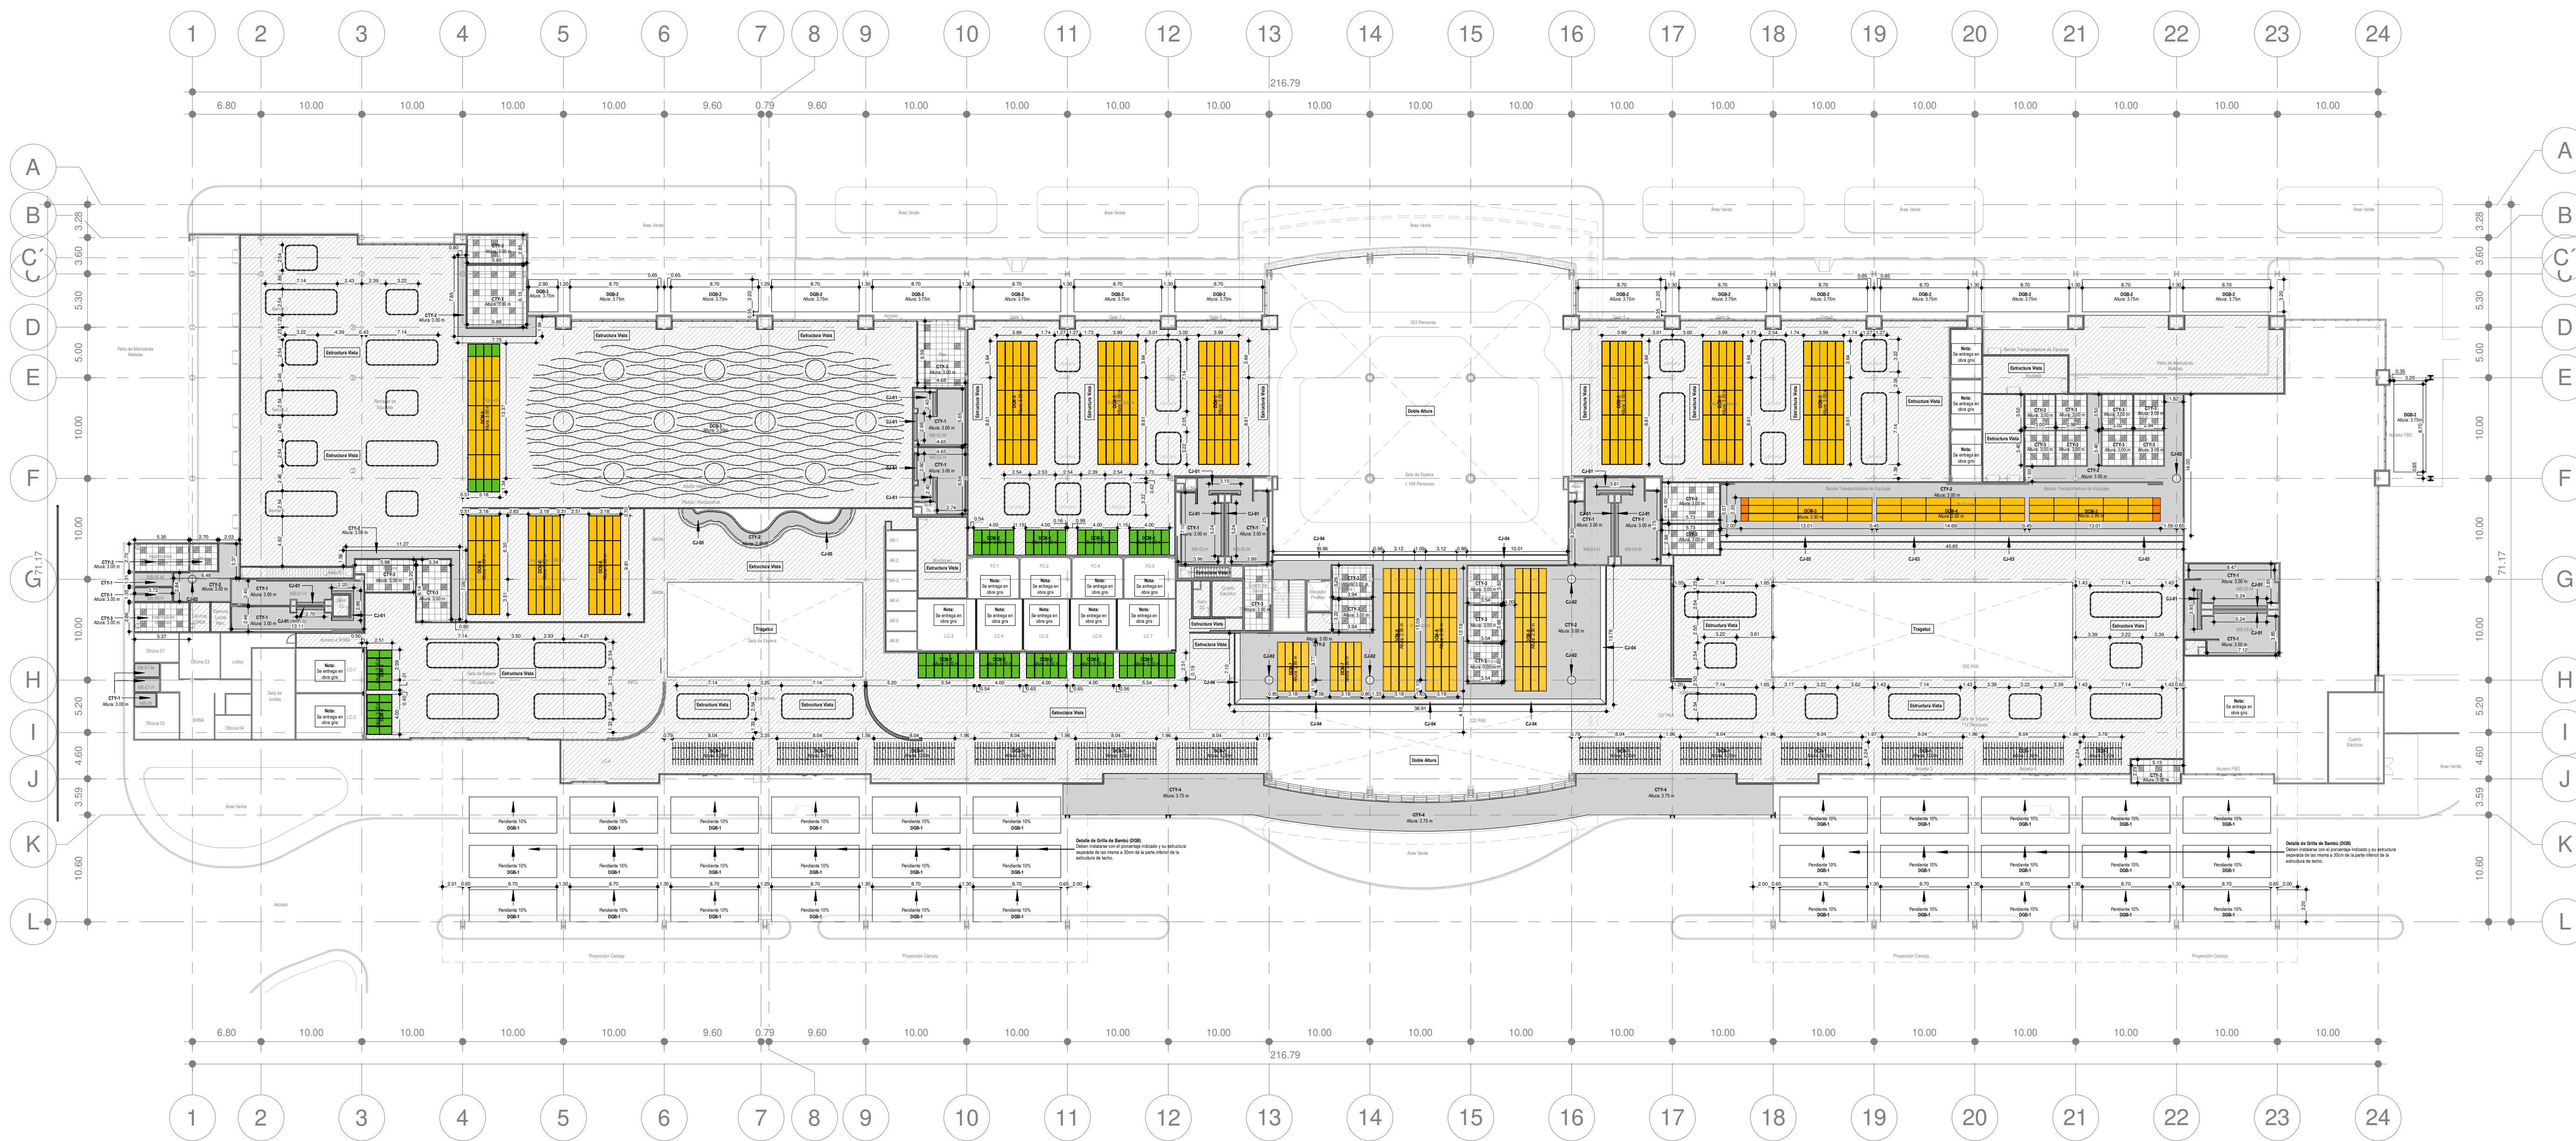

1



NOTAS GENERALES		
DCM : Detalles de Cielos de Madera		
DCB : Detalles de Cielos tipo Barifles		
DGB : Detalles de Grilla de Bambú		
CUADRO DE SIMBOLOGIA DCM (DETALLES DE CIELOS DE MADERA)		
Color	Dimensión	Descripción
		Cielo Falso de lámina acústica con sistema de suspensión de 30"x36", tipo madera Teacheyle Wood, color Oakwood 1568. Cross tee USG FineLine 1/8" DXFF, remate FT4 y Smart Fit Yoke IMPERIAL 4" (riel de luminaria). El color de la estructura es Silver Gray.
		Cielo Falso de lámina acústica con sistema de suspensión de 30"x48", tipo madera Teacheyle Wood, color Oakwood 1568. Cross tee USG FineLine 1/8" DXFF, remate FT4 y Smart Fit Yoke IMPERIAL 4" (riel de luminaria). El color de la estructura es Silver Gray.
		Cielo Falso de lámina acústica con sistema de suspensión de 30"x60", tipo madera Teacheyle Wood, color Oakwood 1568. Cross tee USG FineLine 1/8" DXFF, remate FT4 y Smart Fit Yoke IMPERIAL 4" (riel de luminaria). El color de la estructura es Silver Gray.

CUADRO DE ESPECIFICACIONES DE CAJILLOS	
Item	Descripción
CJ-01	Cajillo de lámina de tabla yeso multibout de 1/2", coldrolled galvanizado cal. 16, clip detrich, alambre galvanizado cal. 10 y furring channel cal. 25.
CJ-02	Cajillo de lámina de tabla yeso ligera de 1/2" en perímetro de columnas, coldrolled galvanizado cal.16, clip detrich, alambre galvanizado cal. 10 y furring channel cal. 25
CJ-03	Cajillo de lámina de tabla yeso ligera de 1/2", coldrolled galvanizado cal. 16, clip detrich, alambre galvanizado cal. 10 y furring channel cal. 25 Stud de 2 1/2" @16" y Track de 2 1/2".
CJ-04	Cajillo de lámina de tabla yeso ligera de 1/2" en sala de espera, coldrolled galvanizado cal. 16, clip detrich, alambre galvanizado cal. 10 y furring channel cal. 25. Stud de 2 1/2" @16".
CJ-05	Cajillo de lámina de tabla yeso ligera de 1/2" en pared de coral, coldrolled galvanizado cal. 16, clip detrich, alambre galvanizado cal. 10 y furring channel cal. 25. Stud de 2 1/2" @16" y Track de 2 1/2".
CJ-06	Cajillo de lámina de tabla yeso ligera de 1/2" bajo gisa canal, coldrolled galvanizado cal. 16, clip detrich, alambre galvanizado cal. 10 y furring channel cal. 25. Stud de 2 1/2" @16" y Track de 2 1/2".

CUADRO DE CIELO REFLEJADO	
Item	Descripción
CTV-1	Cielo de Tabla Yeso en Baños Lámina mouloughed de 1/2", coldrolled galvanizado cal. 16, dip. etchir, alambre galvanizado cal 10 y turning channel cal 25. Se debe incluir reborde J en todos los perimetros
CTV-2	Cielo de Tabla Yeso general Lámina ligera de 1/2", coldrolled galvanizado cal. 16, dip. etchir, alambre galvanizado cal 10 y turning channel cal 25. Se debe incluir reborde J en todos los perimetros
CTV-3	Cielo falso de lámina acústica tipo USG Mars High-NRC Logic, de 2x2x3/4", con sistema de suspensión, nel USG FineLine DXF. Se debe incluir reborde J en todos los perimetros
CTV-4	Cielo de Secourc en Aleros Cielo falso de lámina securad de 1/2", coldrolled galvanizado cal. 16, dip. etchir, alambre galvanizado cal 10 y turning channel cal 25. Se debe incluir reborde J en todos los perimetros