



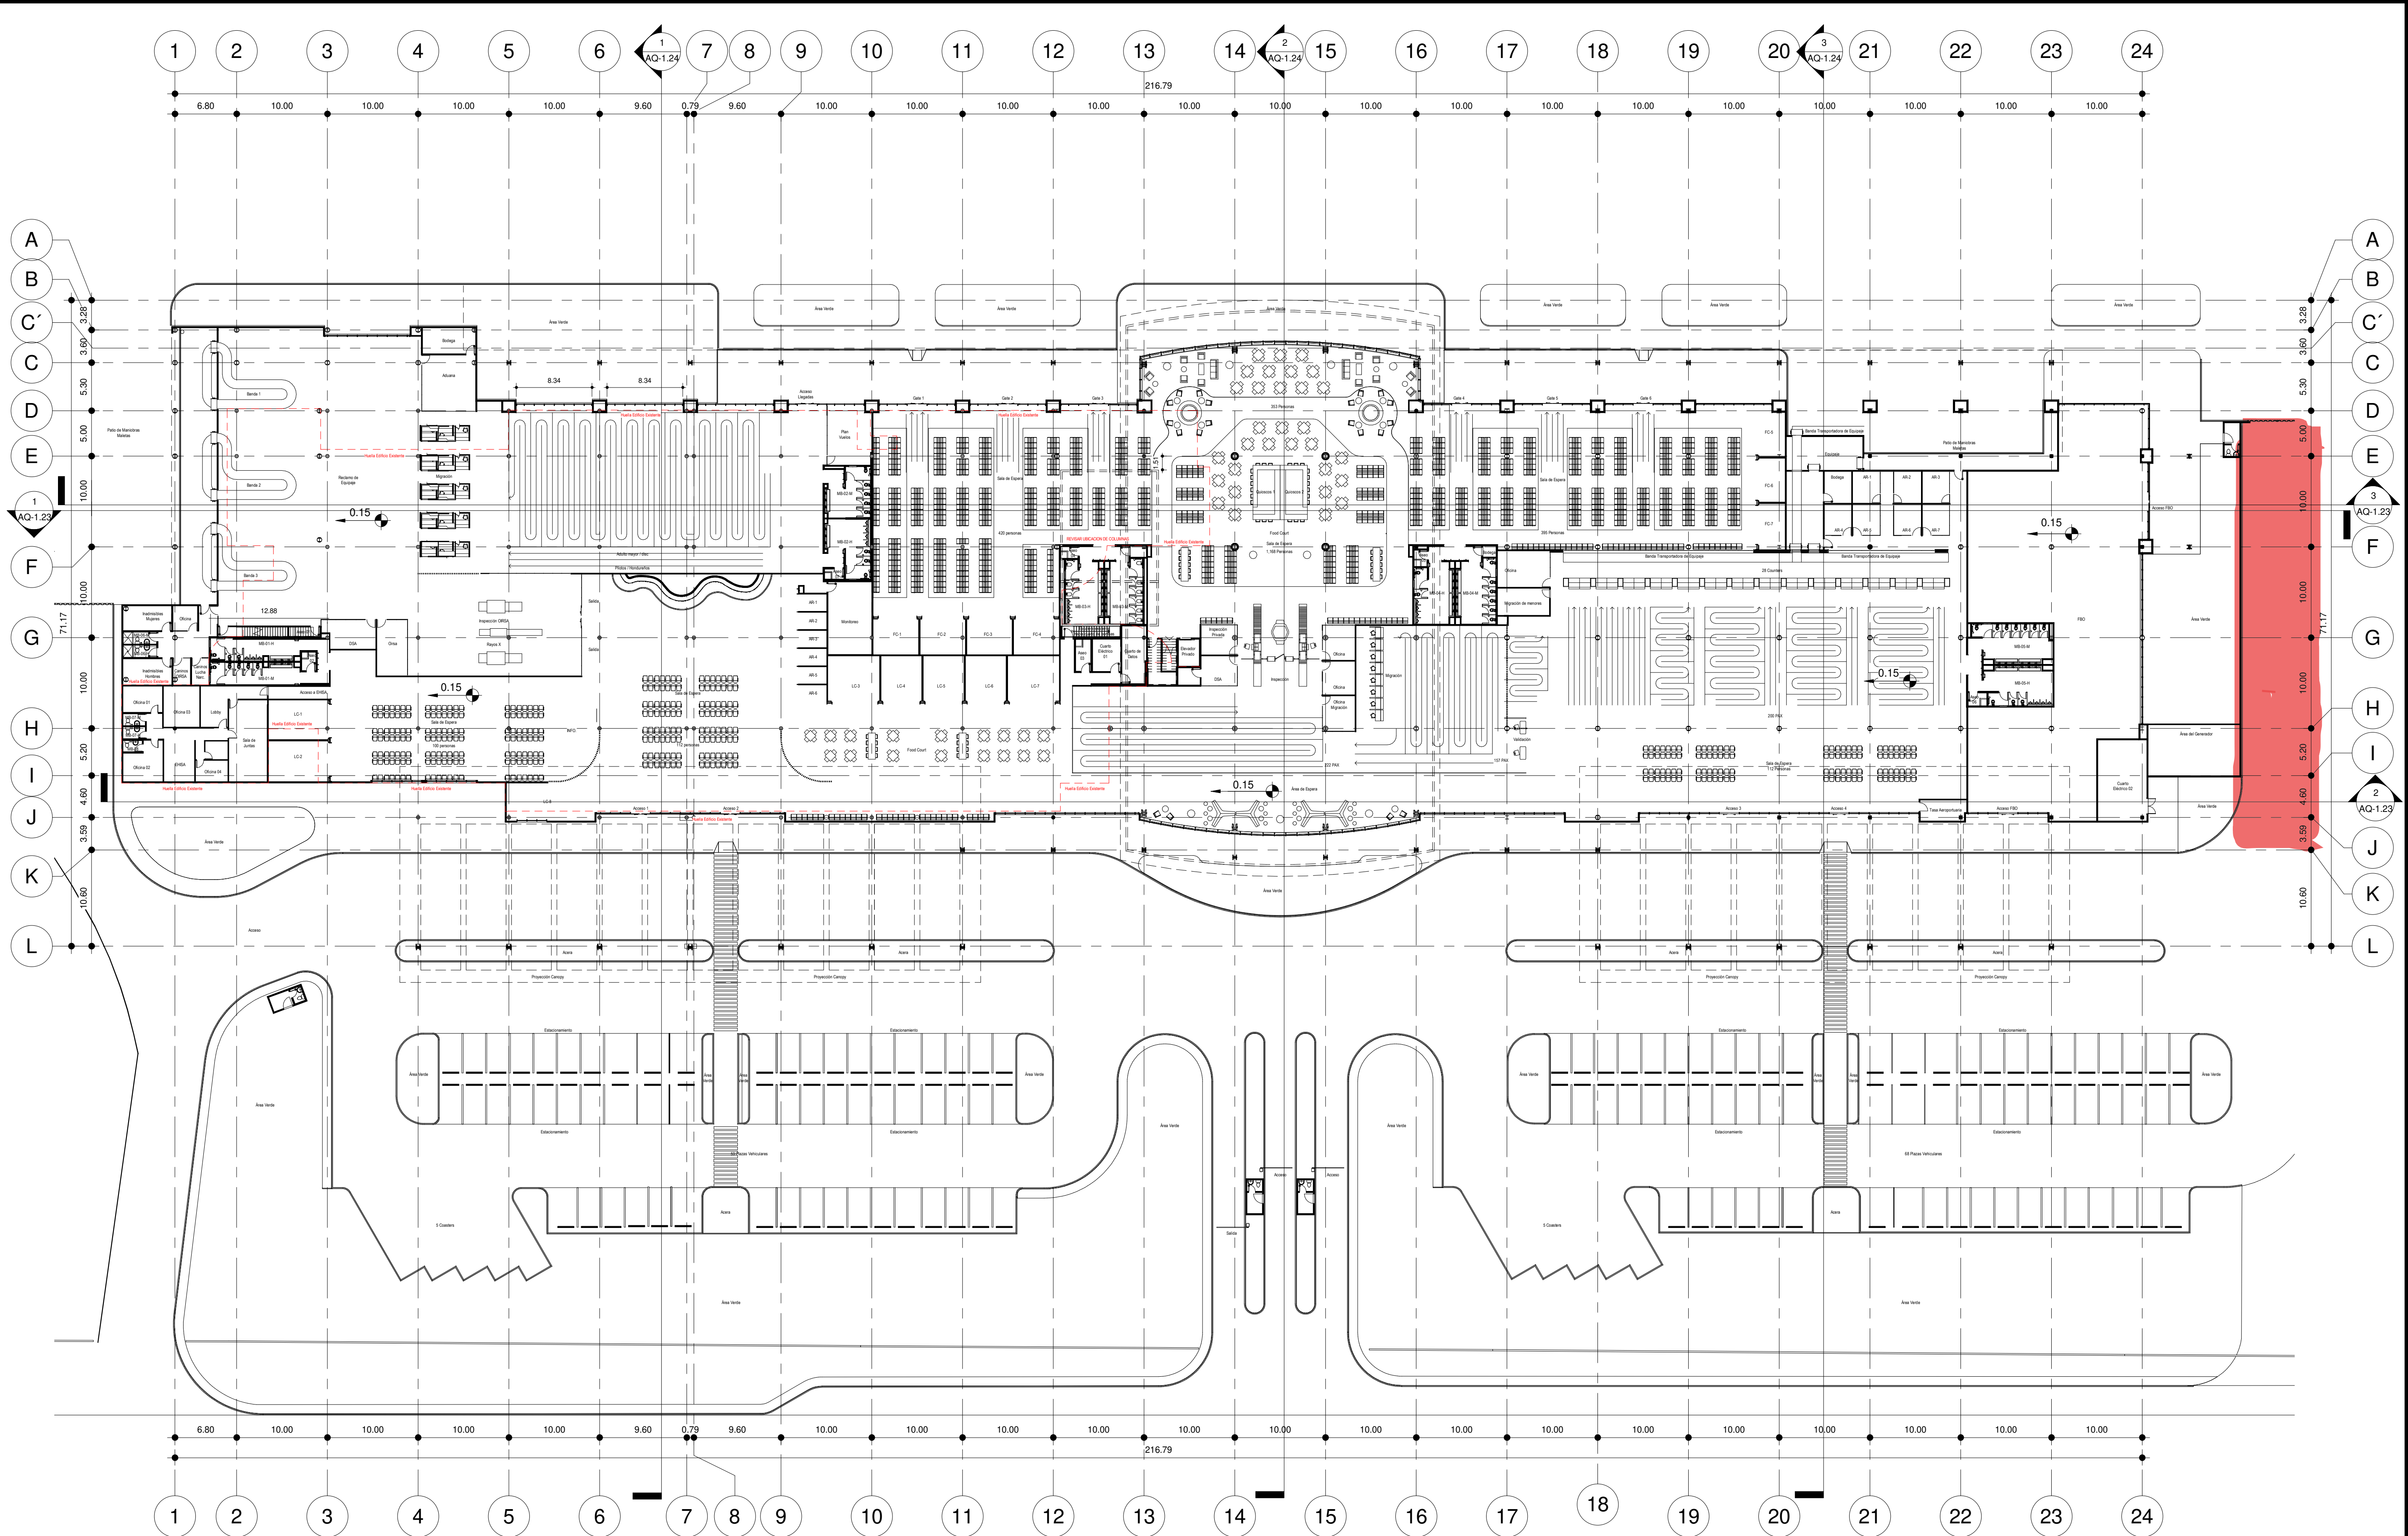

1 Planta Arquitectónica Nivel 1
1 : 350

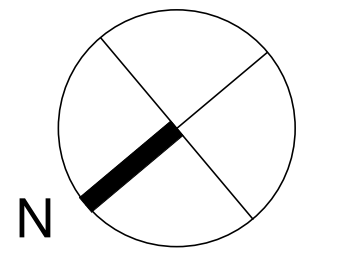

REVISIONES		
No.	FECHA	CONTENIDO

PROFESIONALES RESPONSABLES	
DISEÑO ARQUITECTÓNICO	CAH 480
DISEÑO ESTRUCTURAL	CICH 5766
DISEÑO ELÉCTRICO	CIMEQH 981
DISEÑO MECÁNICO	CIMEQH 2854
DIBUJO	

CONTENIDO	
Planta Arquitectónica Nivel 1	

ESCALA	FECHA
1 : 350	ABRIL 2024
CODIGO	NUMERO HOJA
	AQ-1.01