



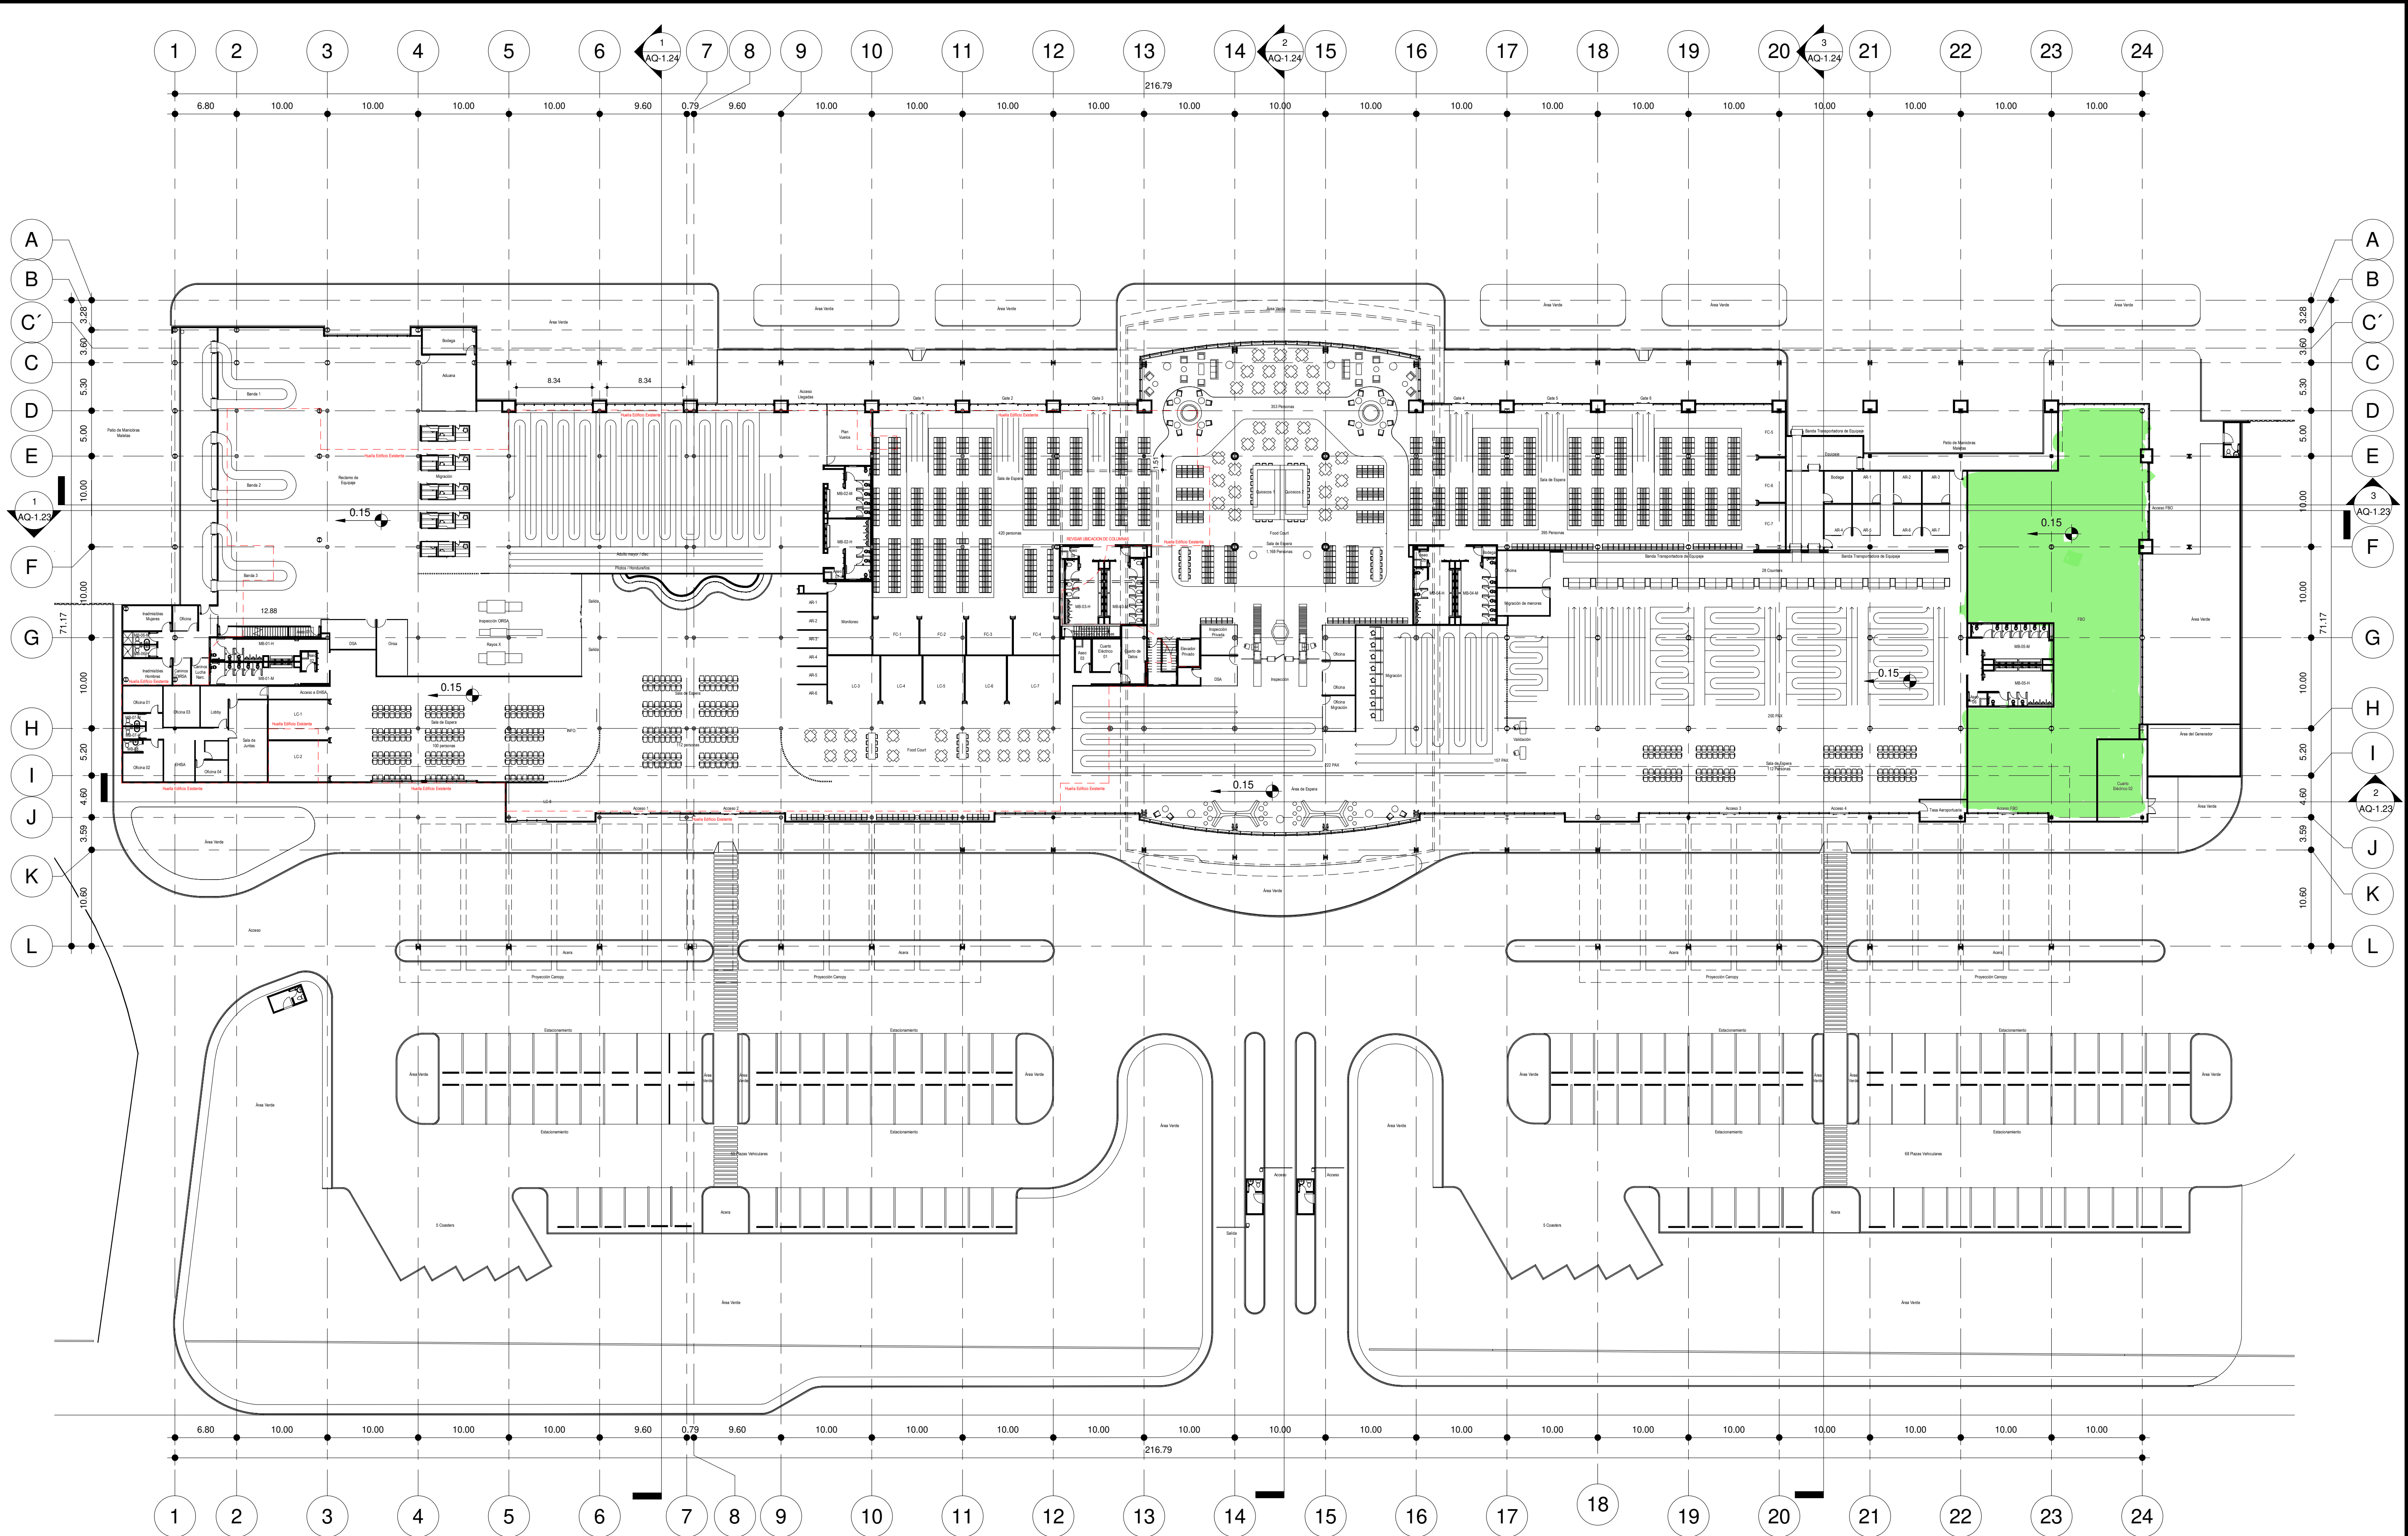

1 Planta Arquitectónica Nivel 1
1 : 350

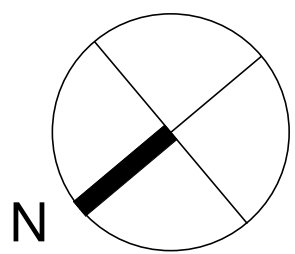

REVISIONES		
No.	FECHA	CONTENIDO

PROFESIONALES RESPONSABLES	
DISEÑO ARQUITECTÓNICO	CAH 480
DISEÑO ESTRUCTURAL	CICH 5766
DISEÑO ELÉCTRICO	CIMEQH 981
DISEÑO MECÁNICO	CIMEQH 2854
DIBUJO	