



GRUPO L

ARQUITECTOS

Tel: (504) 2544-0145 - Email: proyectos@grupol.com
SAN PEDRO SULA, HONDURAS - www.grupol.com

PROYECTO
Transformación
Aeropuerto Juan
Manuel Gálvez

PROPIETARIO:
EHISA/SAN


REVISIONES	
No.	FECHA CONTENIDO

PROFESIONALES RESPONSABLES	
DISÑO ARQUITECTONICO	CAH 480
GERARDO LOPEZ	
DISÑO ESTRUCTURAL	
JUAN LUNA	CICH 5766
DISÑO E ECTRICO	
NAPOLEON CASTELLANOS	CIMECH 381
DISÑO HVAC	
JUAN MIGUEL MATUTE	
DIBUJO	

CONTENIDO
Iluminación a Doble Altura
en Módulo B (central)

ESCALA	FECHA
Esc. 1:125	ABRIL 2024
CODIGO	NÚMERO HOJA

IE-05

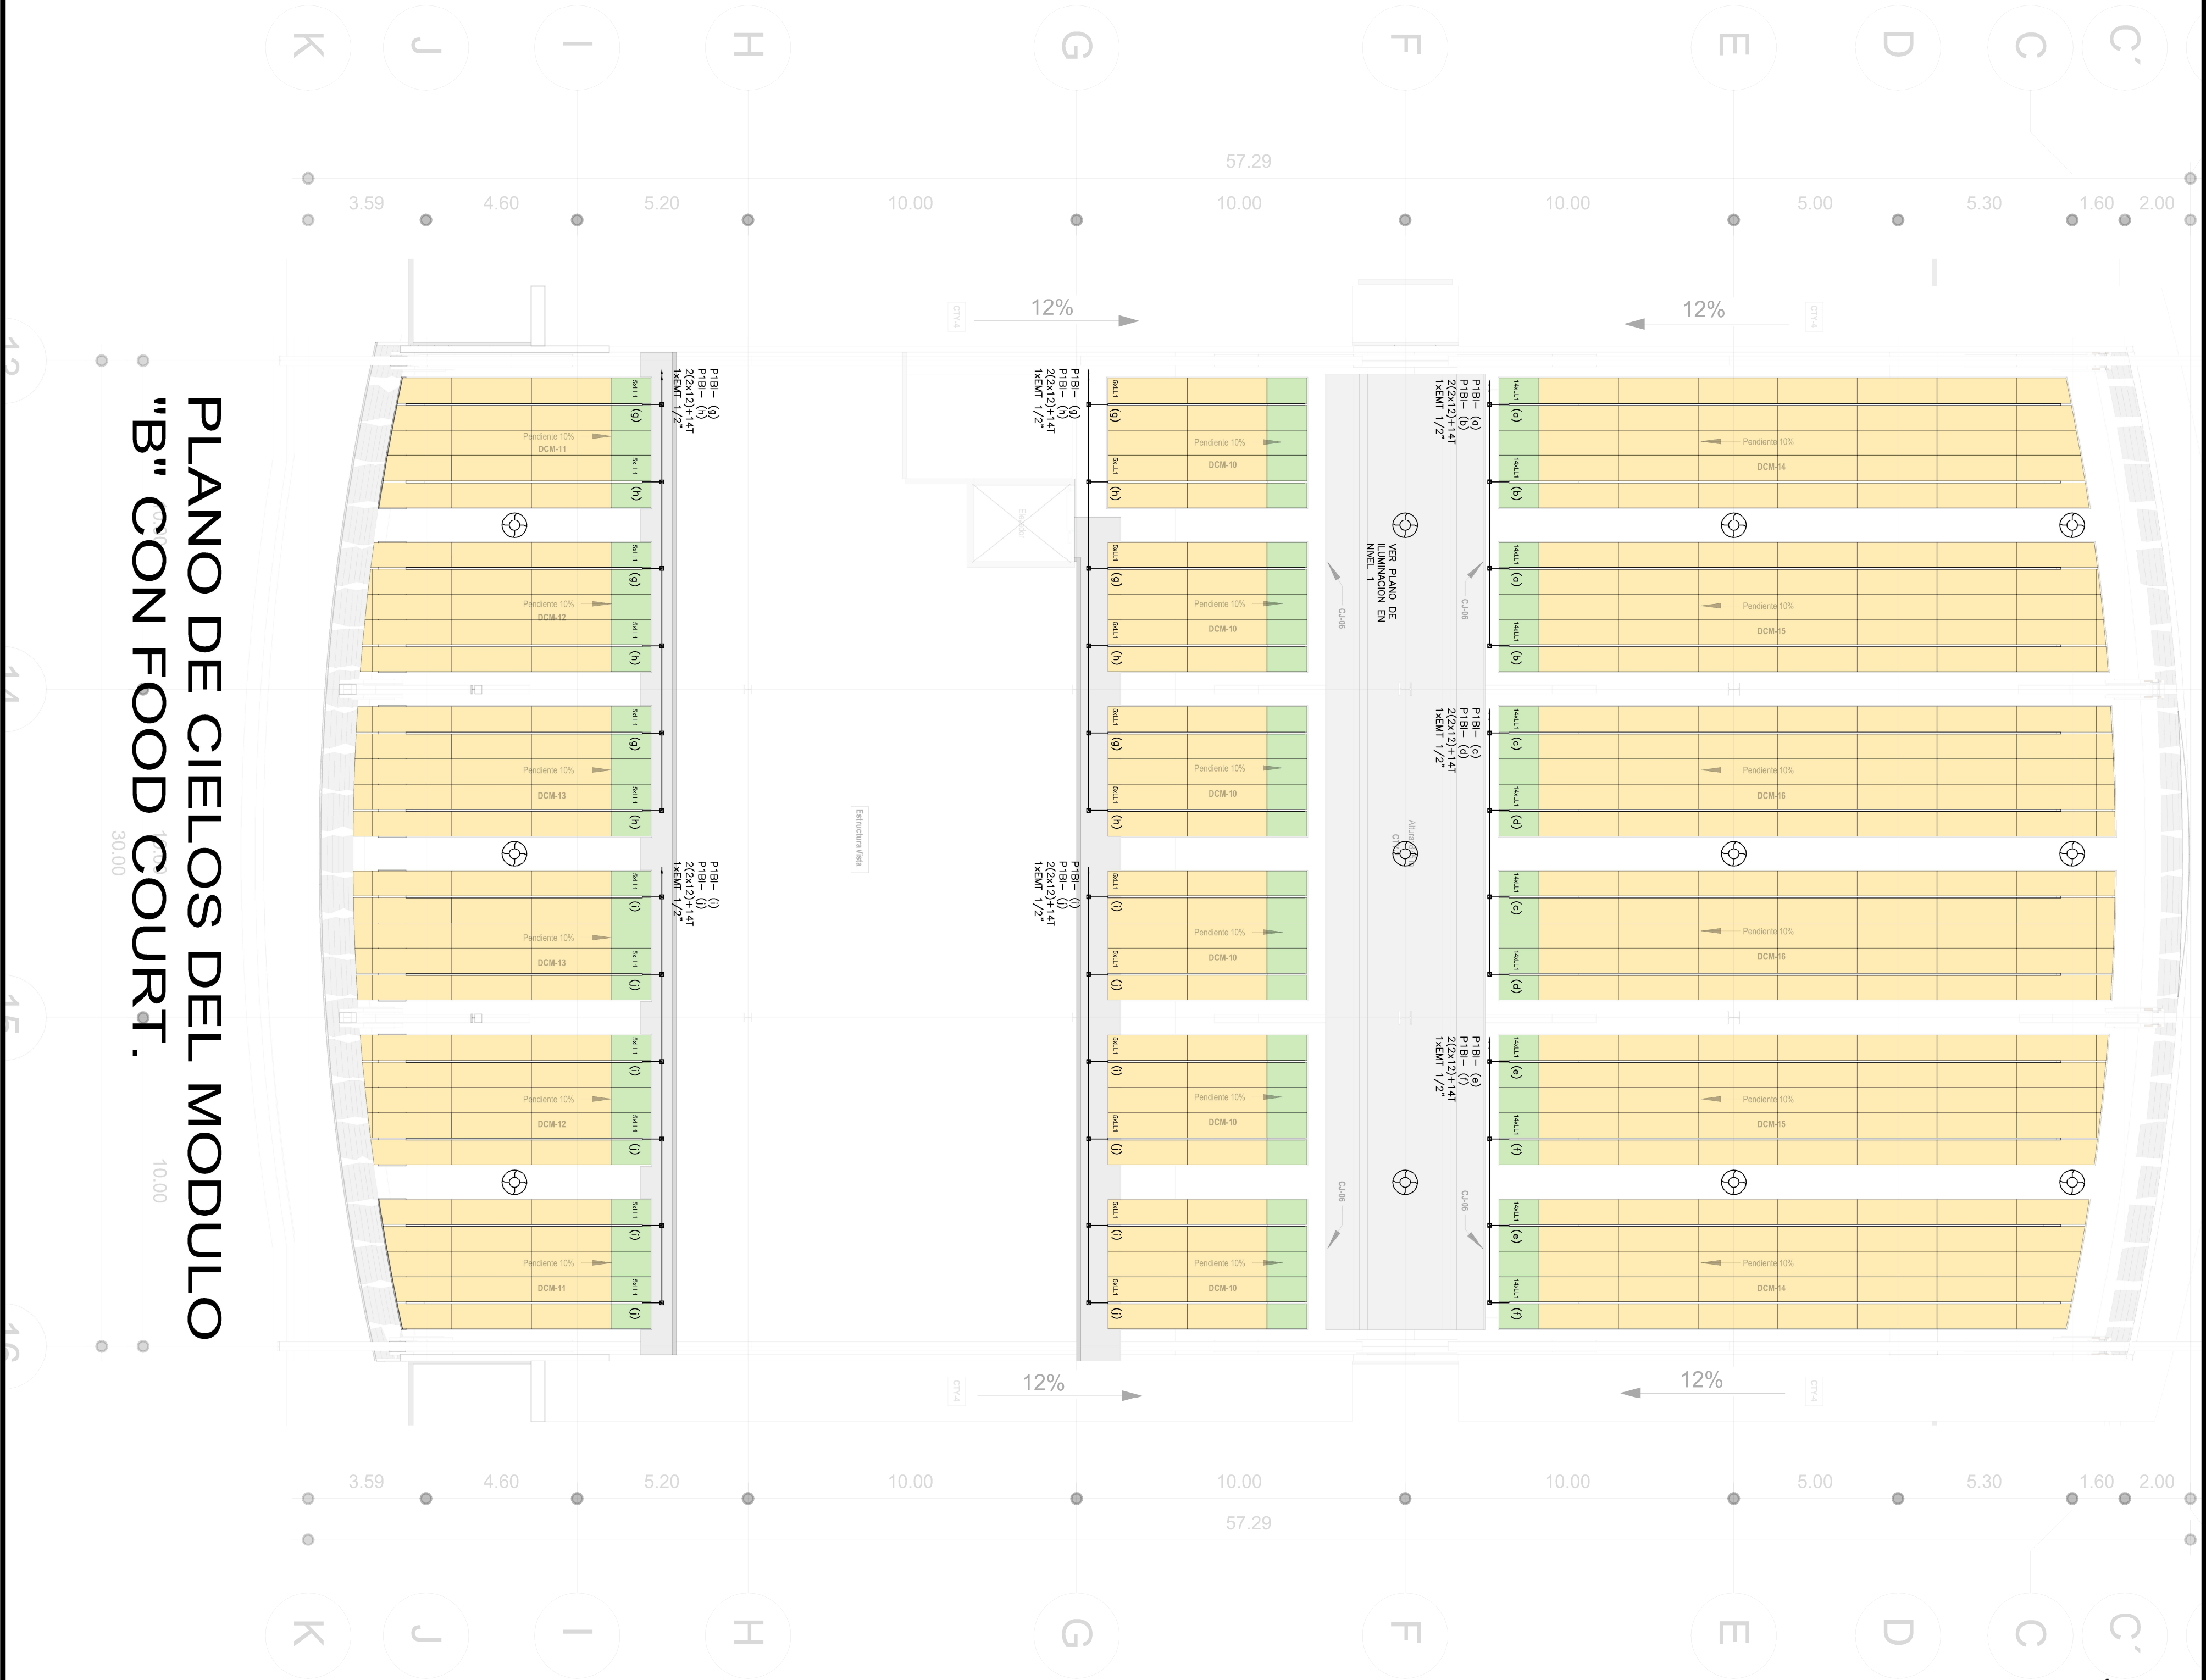

PLANO DE CIELOS DEL MODULO
"B" CON FOOD COURT.